


AS OY HEINÄPUISTO

Pirkankatu 16
33230 Tampere


18.2.2020

EKMAN
ARKKITEHDIT

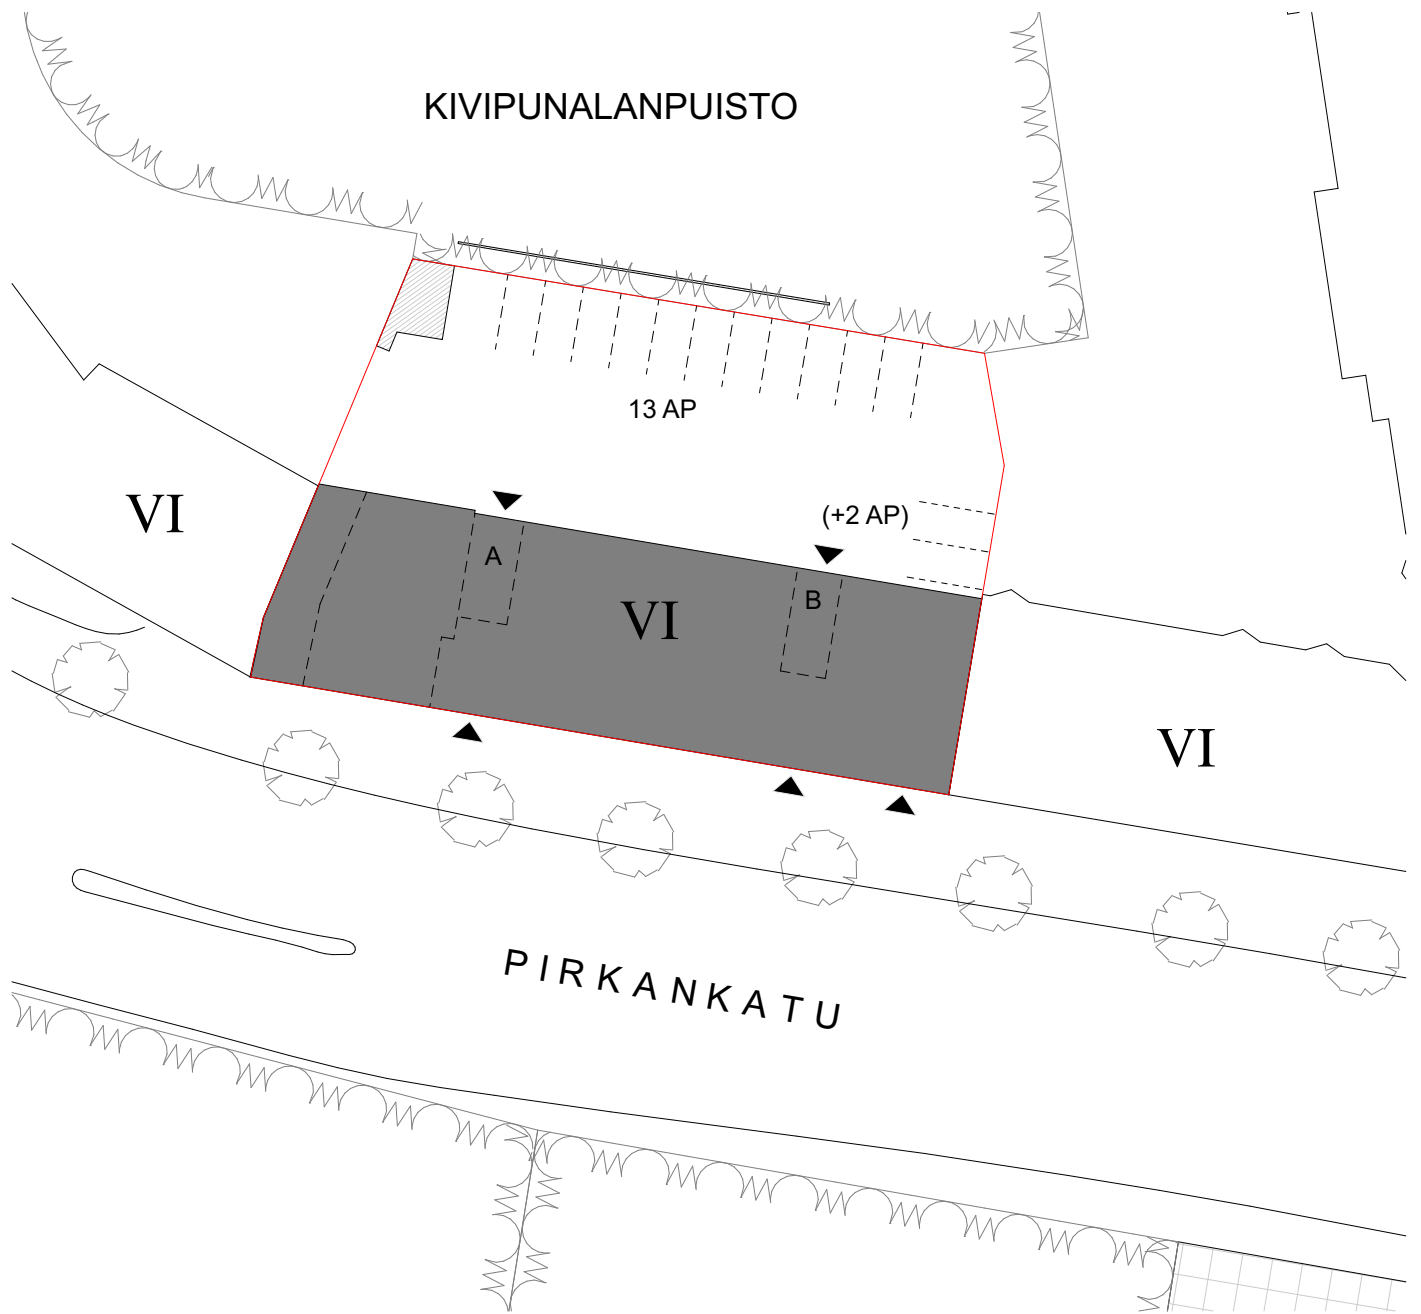


AS OY HEINÄPUISTO

Pirkankatu 16
33230 Tampere

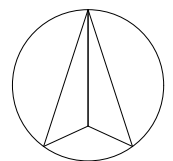

18.2.2020

1:500

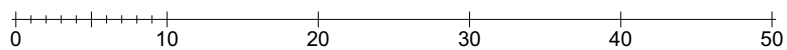


LYHENTEIDEN SELITYKSET

ET	ETEINEN
OH	OLOHUONE
MH	MAKUHUONE
K	KEITTIÖ
TUPAK	TUPAKEITTIÖ
KT	KEITTOTILA
VH	VAATEHUONE
PH	PESUHUONE
JK/PK	JÄÄKAAPPIPAKASTIN
(MU)	MIKROAALTOUUNIVARAUS
(APK)	ASTIANPESUKONEVARAUS
(PPK/KR)	PYYKINPESUKONE JA KUIVAUSRUMPUVARAUS
LVK	LIKAVAATEKAAPPI
SK	SIIVOUSKOMERO
PUKUH	PUKuhuone
S	SAUNA
KUIV	KUIVAUSHUONE
LVV	LASTENVAUNUVARASTO
UVV	ULKOILUVÄLINEVARASTO
VSS	VÄESTÖNSUOJA
IRT VAR	IRTAIMISTOVARASTO
PRSH	PORRASHUONE
PP	POLKUPYÖRÄPAIKKA

AS OY HEINÄPUISTO


Pirkankatu 16
33230 Tampere

18.2.2020

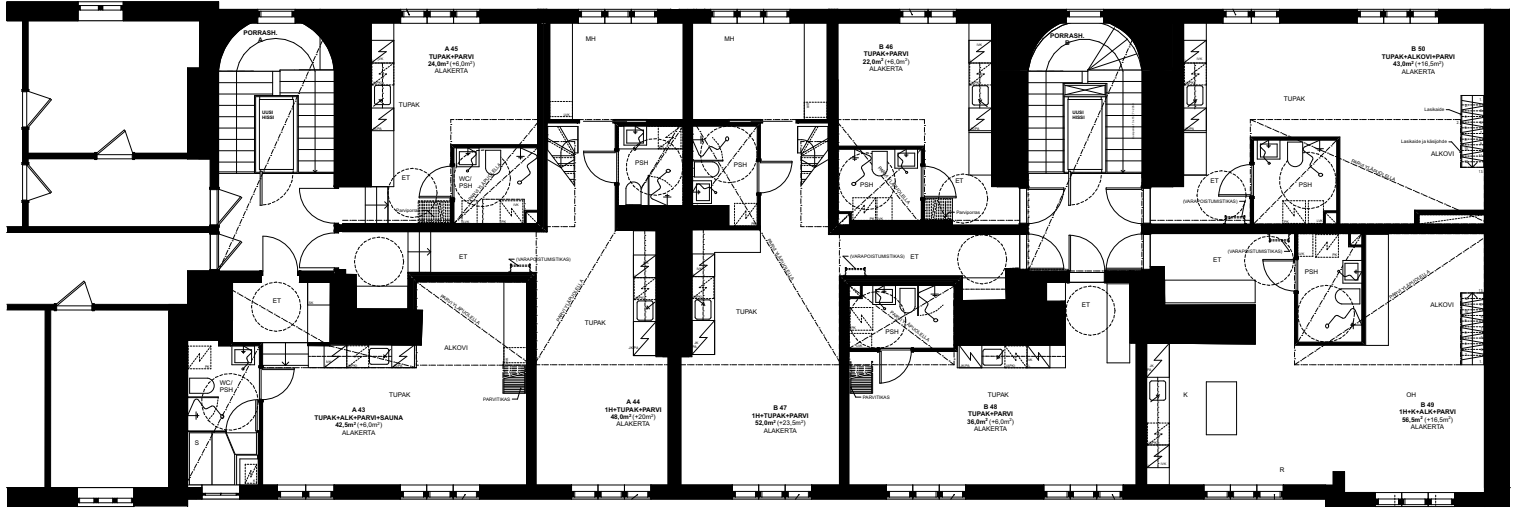


AS OY HEINÄPUISTO

Pirkankatu 16
33230 Tampere

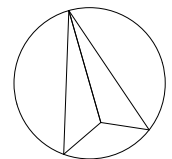


18.2.2020

1:200

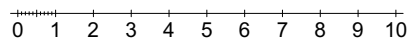


5. KERROS

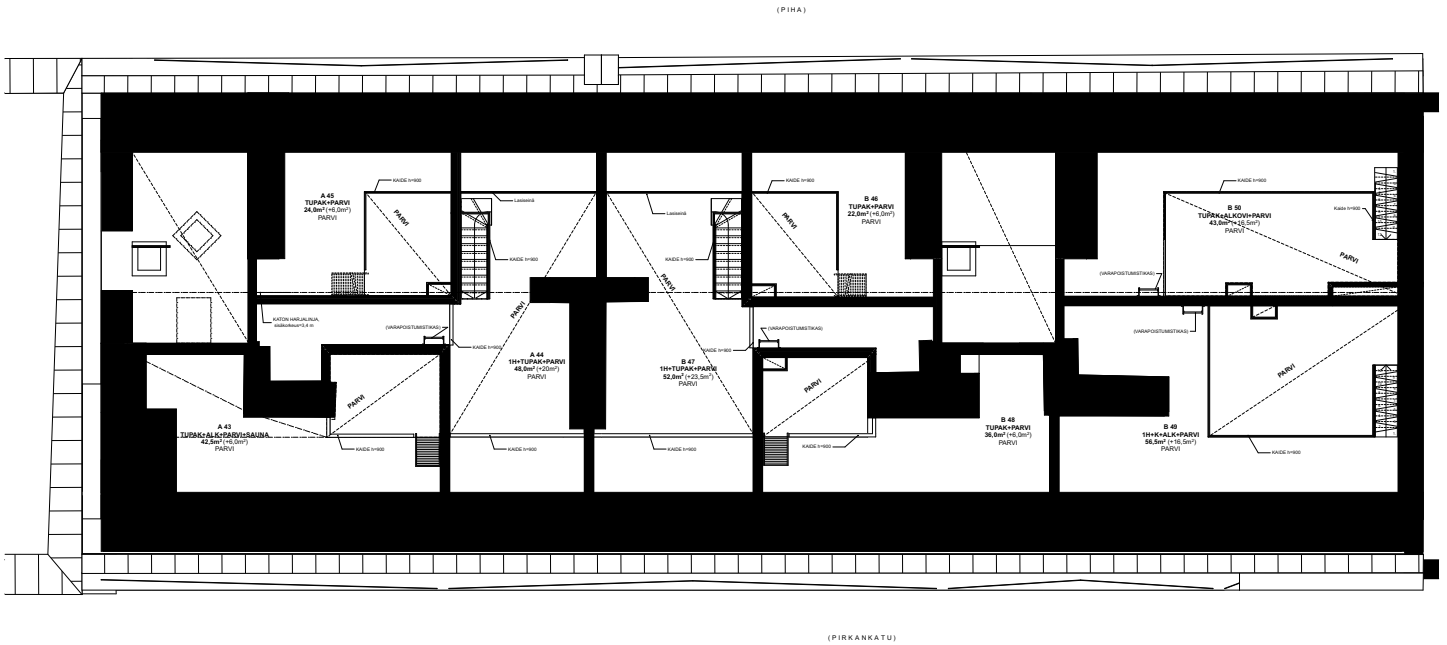


AS OY HEINÄPUISTO

Pirkankatu 16
33230 Tampere

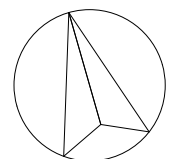


18.2.2020

1:200

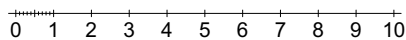


PARVI KERROS

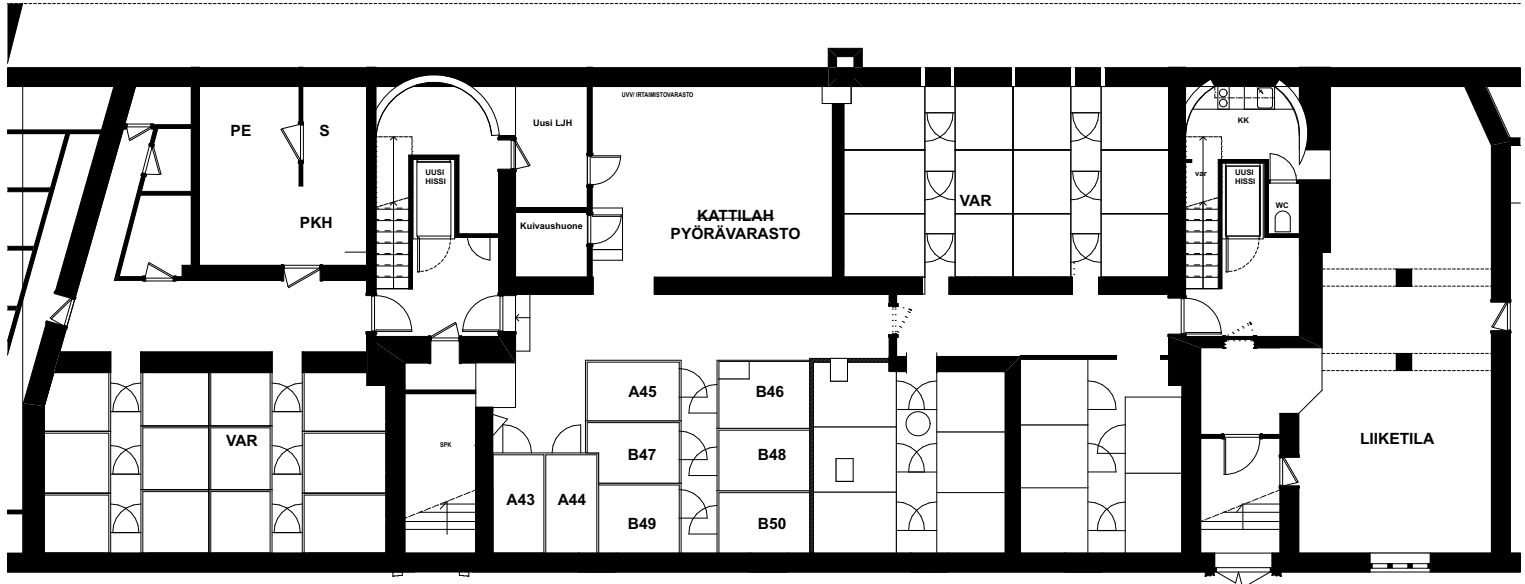


AS OY HEINÄPUISTO

Pirkankatu 16
33230 Tampere

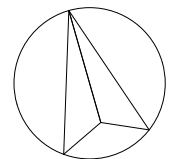

18.2.2020

1:200

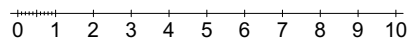

0. KERROS
KELLARI

MATERIAALIT JA VÄRIT

Musta saumattu pelti, uusi
Korotusosa, seinät, keltainen, uusi
Korotusosa, ikkunat, musta puu/alumiini, uusi
Kadun puolella rappaus, keltainen
Pihan puolella maalattu tiili, keltainen
Kivijalka, kivi/harmaa



JULKISIVU ETELÄÄN PIKANKADULLE



JULKISIVU POHJOISEEN SISÄPIHALLE

AS OY HEINÄPUISTO

Pirkankatu 16
33230 Tampere

18.2.2020


JULKISIVUT

TUPAK+ALK+PARVI+SAUNA 42,5 m²


AS 43

5. KRS

5. KRS

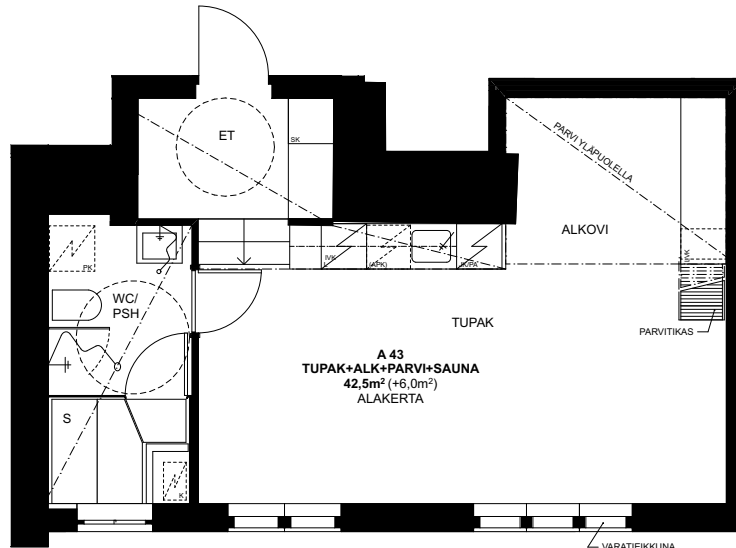


PARVI

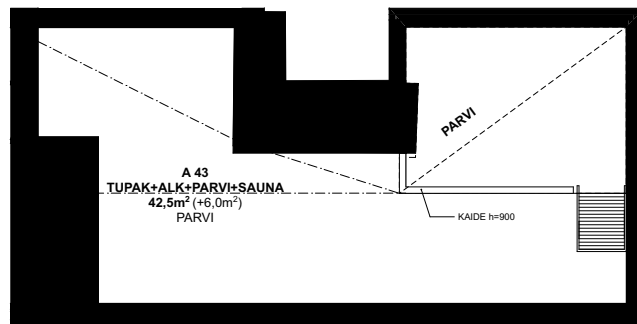

Asunnon uniikin ilmeen ja moninaisen pohjaratkaisun takia suositellaan tutustumaan asuntoon paikan päällä.



AS OY HEINÄPUISTO

Pirkankatu 16
33230 Tampere

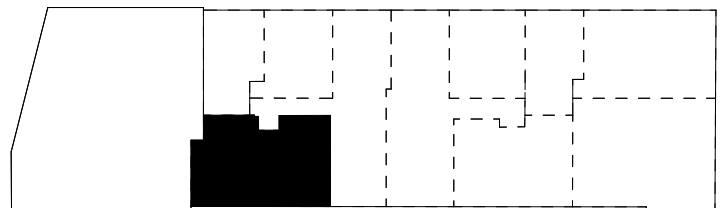

18.2.2020

1:100

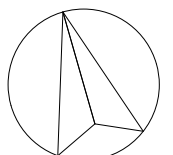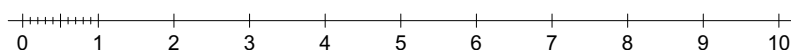


OIKEUDET MUUTOKSIIN PIDÄTETÄÄN

1H+TUPAK+PARVI 48,0 m²

AS 44

5. KRS

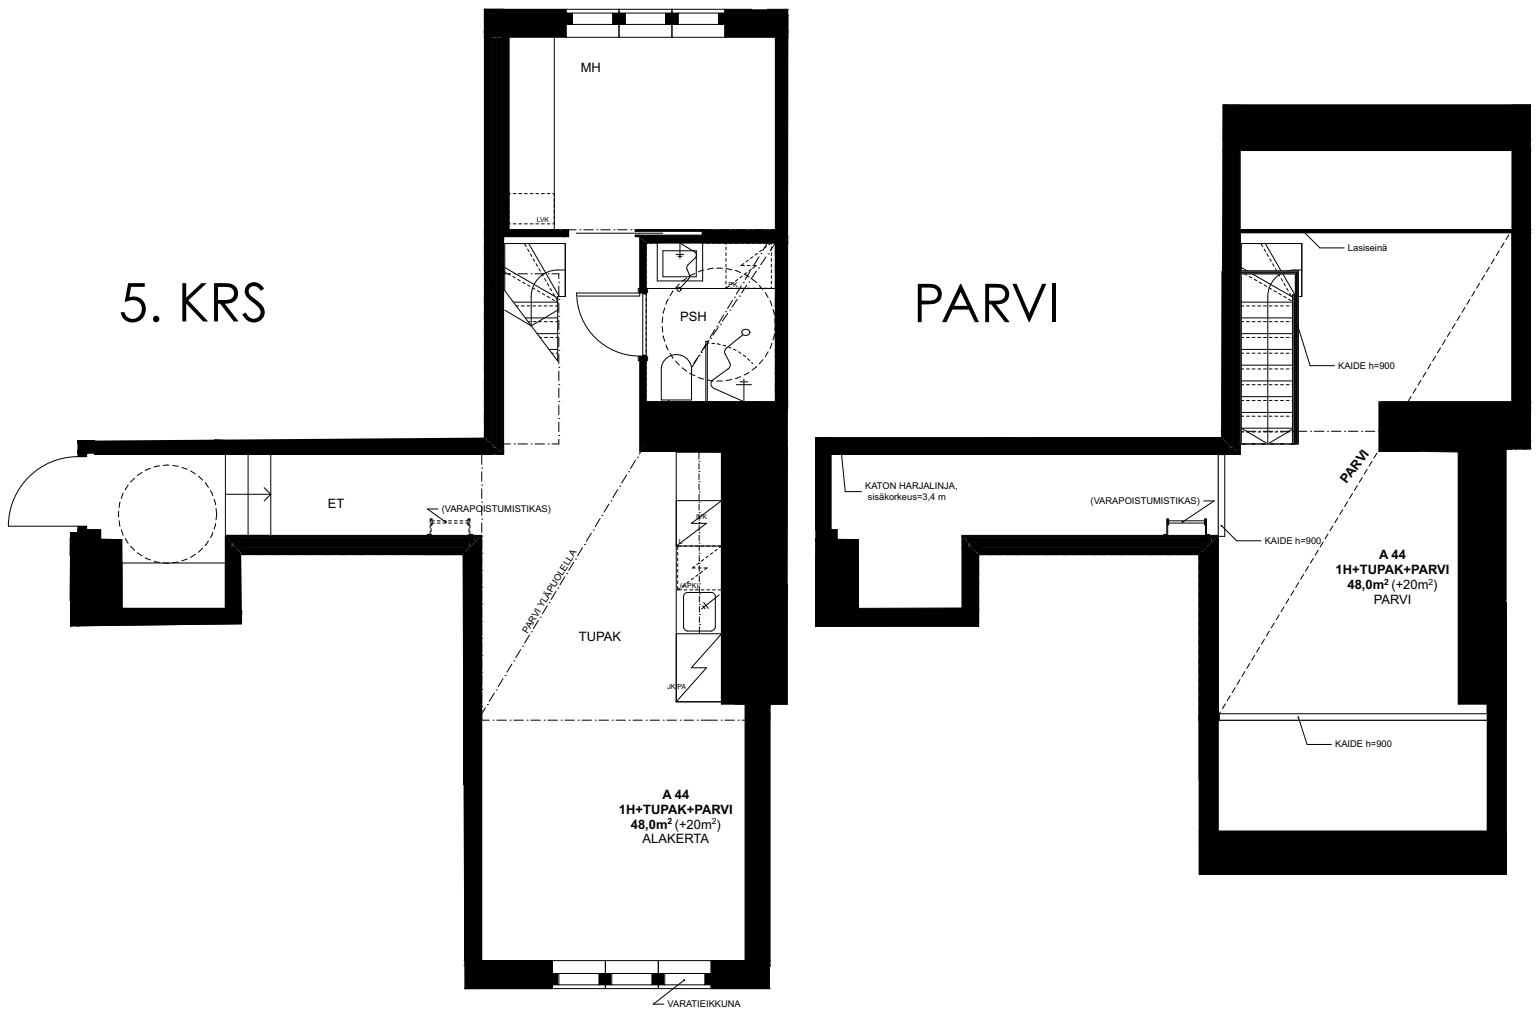



Asunnon uniikin ilmeen ja moninaisen pohjaratkaisun takia suositellaan tutustumaan asuntoon paikan päällä.

AS OY HEINÄPUISTO

Pirkankatu 16
33230 Tampere

18.2.2020

1:100

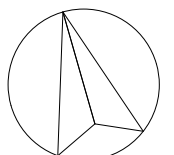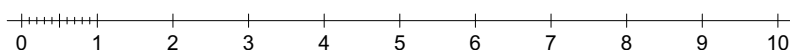


OIKEUDET MUUTOKSIIN PIDÄTETÄÄN

TUPAK+PARVI 24,0 m²


AS 45

5. KRS

5. KRS

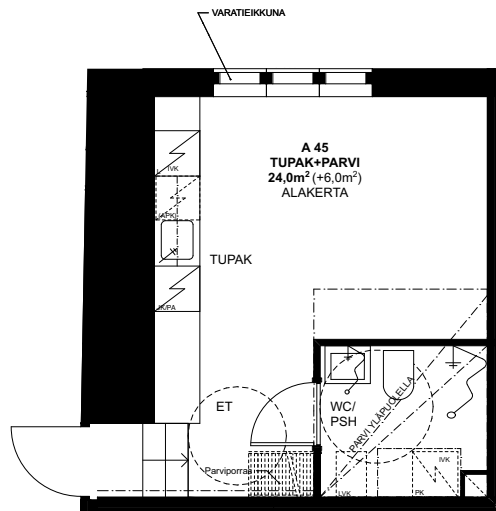


PARVI

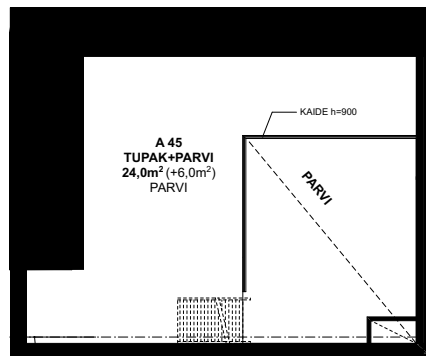

Asunnon uniikin ilmeen ja moninaisen pohjaratkaisun takia suositellaan tutustumaan asuntoon paikan päällä.



AS OY HEINÄPUISTO

Pirkankatu 16
33230 Tampere

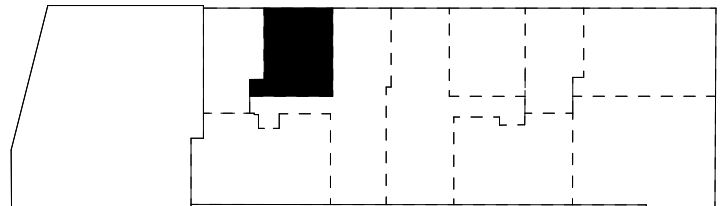

18.2.2020

1:100

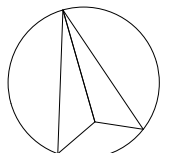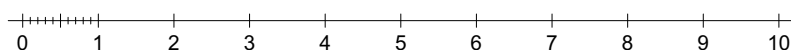


OIKEUDET MUUTOKSIIN PIDÄTETÄÄN

TUPAK+PARVI 22,0 m²


AS B 46

5. KRS

5. KRS

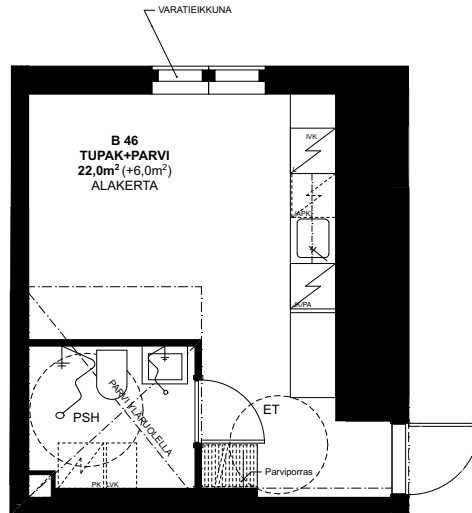


PARVI

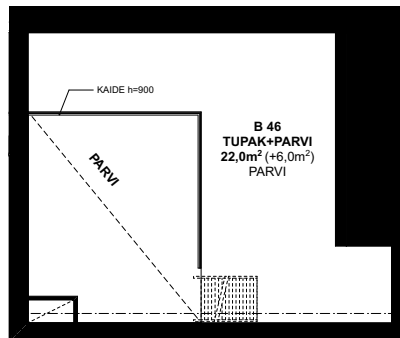

Asunnon uniikin ilmeen ja moninaisen pohjaratkaisun takia suositellaan tutustumaan asuntoon paikan päällä.



AS OY HEINÄPUISTO

Pirkankatu 16
33230 Tampere

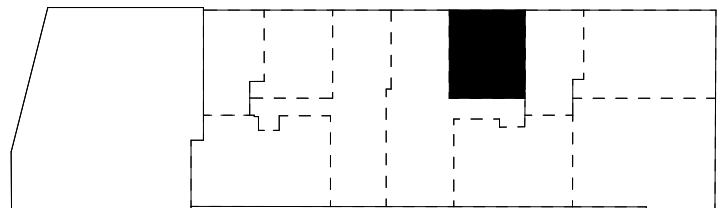

18.2.2020

1:100

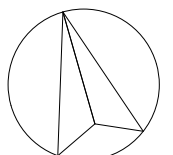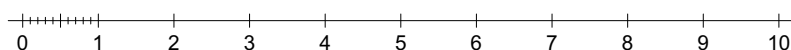


OIKEUDET MUUTOKSIIN PIDÄTETÄÄN

1H+TUPAK+PARVI 52,0 m²

AS B 47

5. KRS


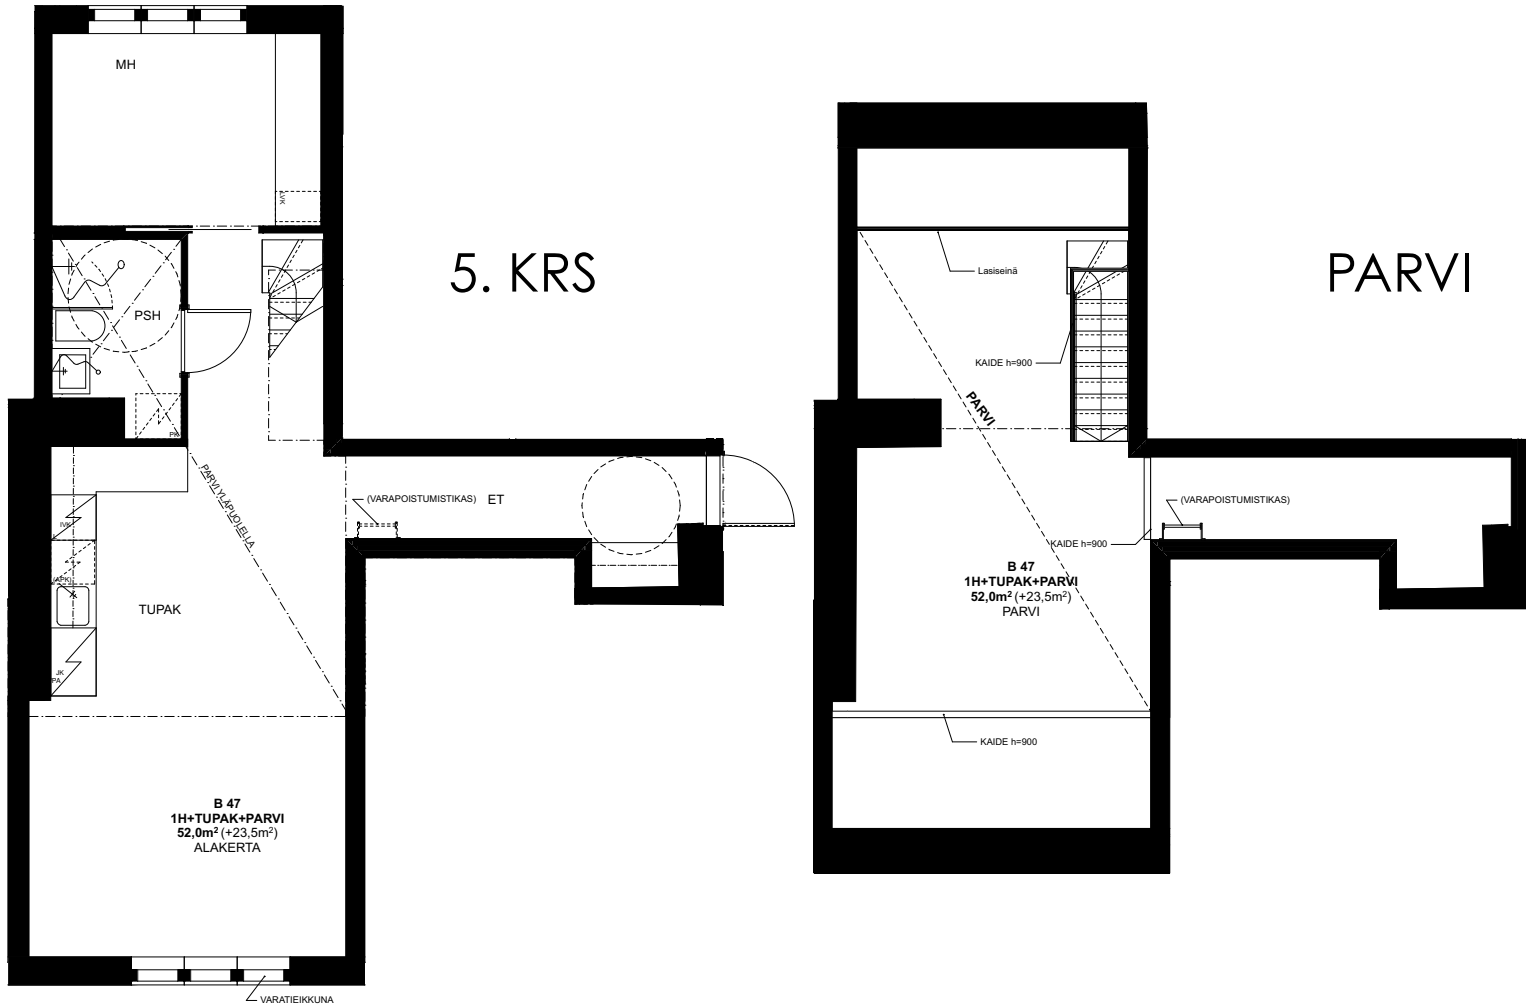


Asunnon uniikin ilmeen ja moninaisen pohjaratkaisun takia suositellaan tutustumaan asuntoon paikan päällä.

AS OY HEINÄPUISTO

Pirkankatu 16
33230 Tampere

18.2.2020 1:100

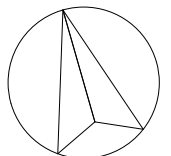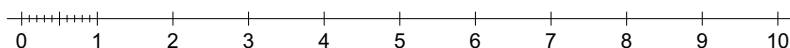

OIKEUDET MUUTOKSIIN PIDÄTETÄÄN



TUPAK+PARVI 36,0 m²

AS B 48

5. KRS

5. KRS

PARVI

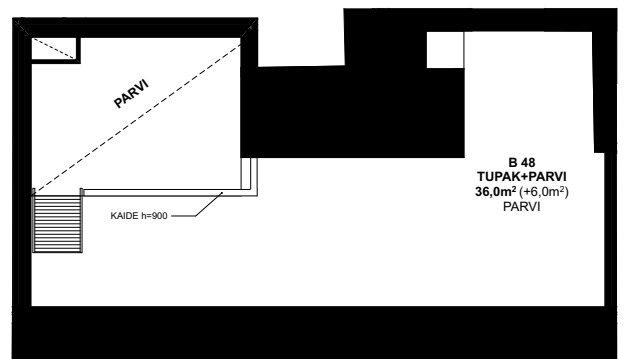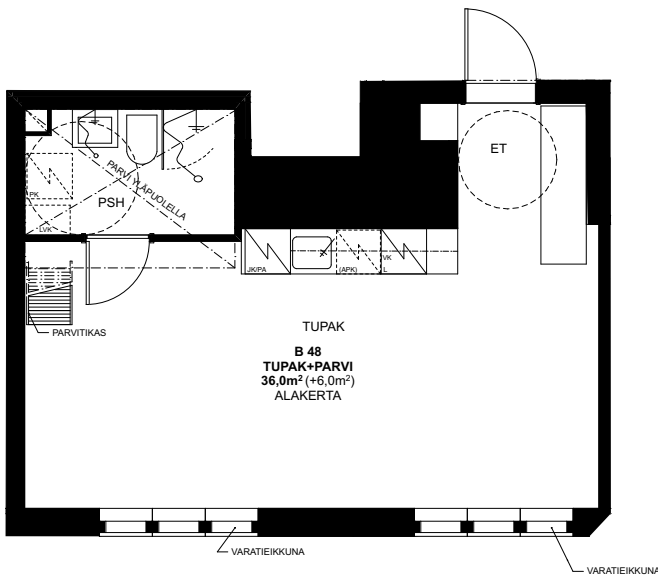



Asunnon uniikin ilmeen ja moninaisen pohjaratkaisun takia suositellaan tutustumaan asuntoon paikan päällä.

AS OY HEINÄPUISTO

Pirkankatu 16
33230 Tampere

18.2.2020

1:100

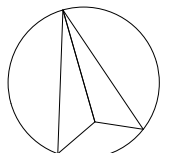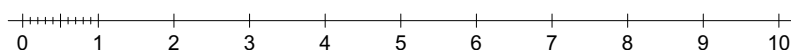


OIKEUDET MUUTOKSIIN PIDÄTETÄÄN

1H+K+ALK+PARVI 56,5 m²


AS B 49

5. KRS

5. KRS

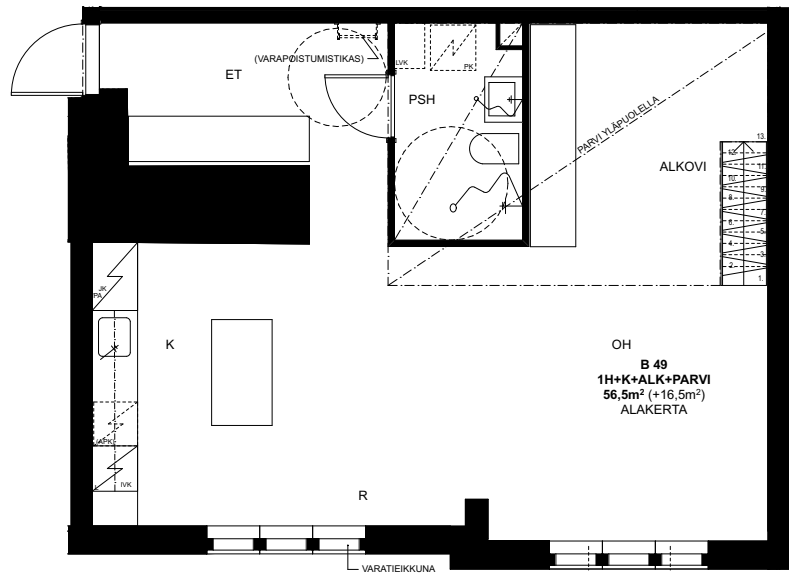

PARVI

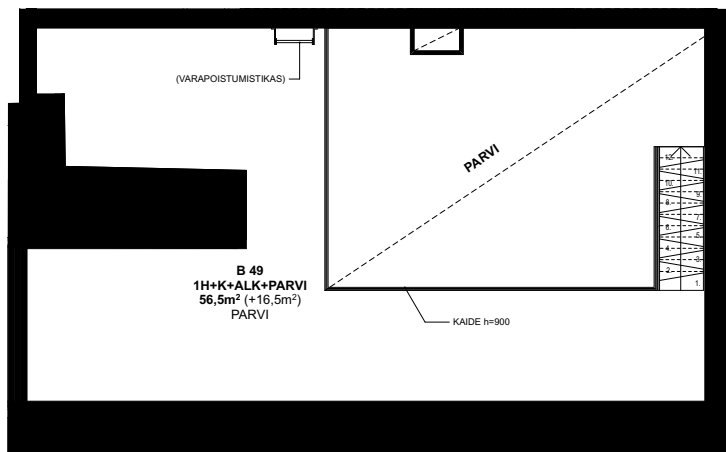



Asunnon uniikin ilmeen ja moninaisen pohjaratkaisun takia suositellaan tutustumaan asuntoon paikan päällä.

AS OY HEINÄPUISTO

Pirkankatu 16
33230 Tampere

18.2.2020

1:100

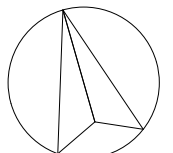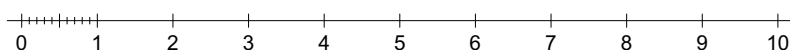


OIKEUDET MUUTOKSIIN PIDÄTETÄÄN

TUPAK+ALK+PARVI 43,0 m²


AS B 50

5. KRS

5. KRS

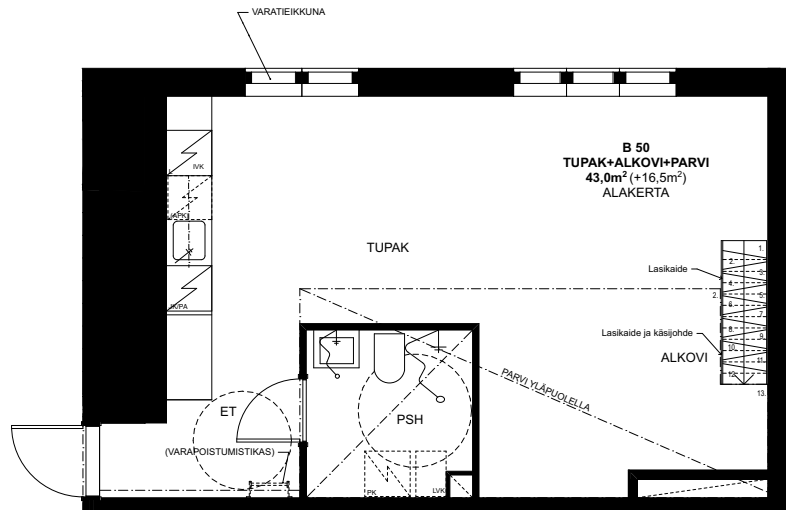

PARVI

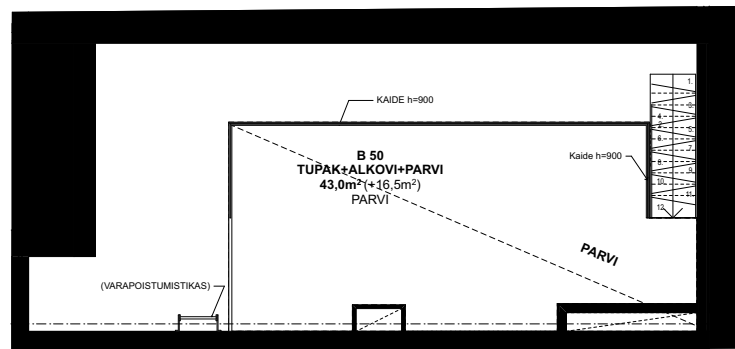



Asunnon uniikin ilmeen ja moninaisen pohjaratkaisun takia suositellaan tutustumaan asuntoon paikan päällä.

AS OY HEINÄPUISTO

Pirkankatu 16
33230 Tampere

18.2.2020

1:100

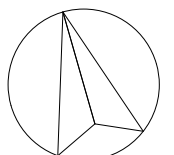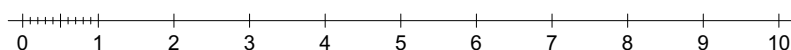

OIKEUDET MUUTOKSIIN PIDÄTETÄÄN