




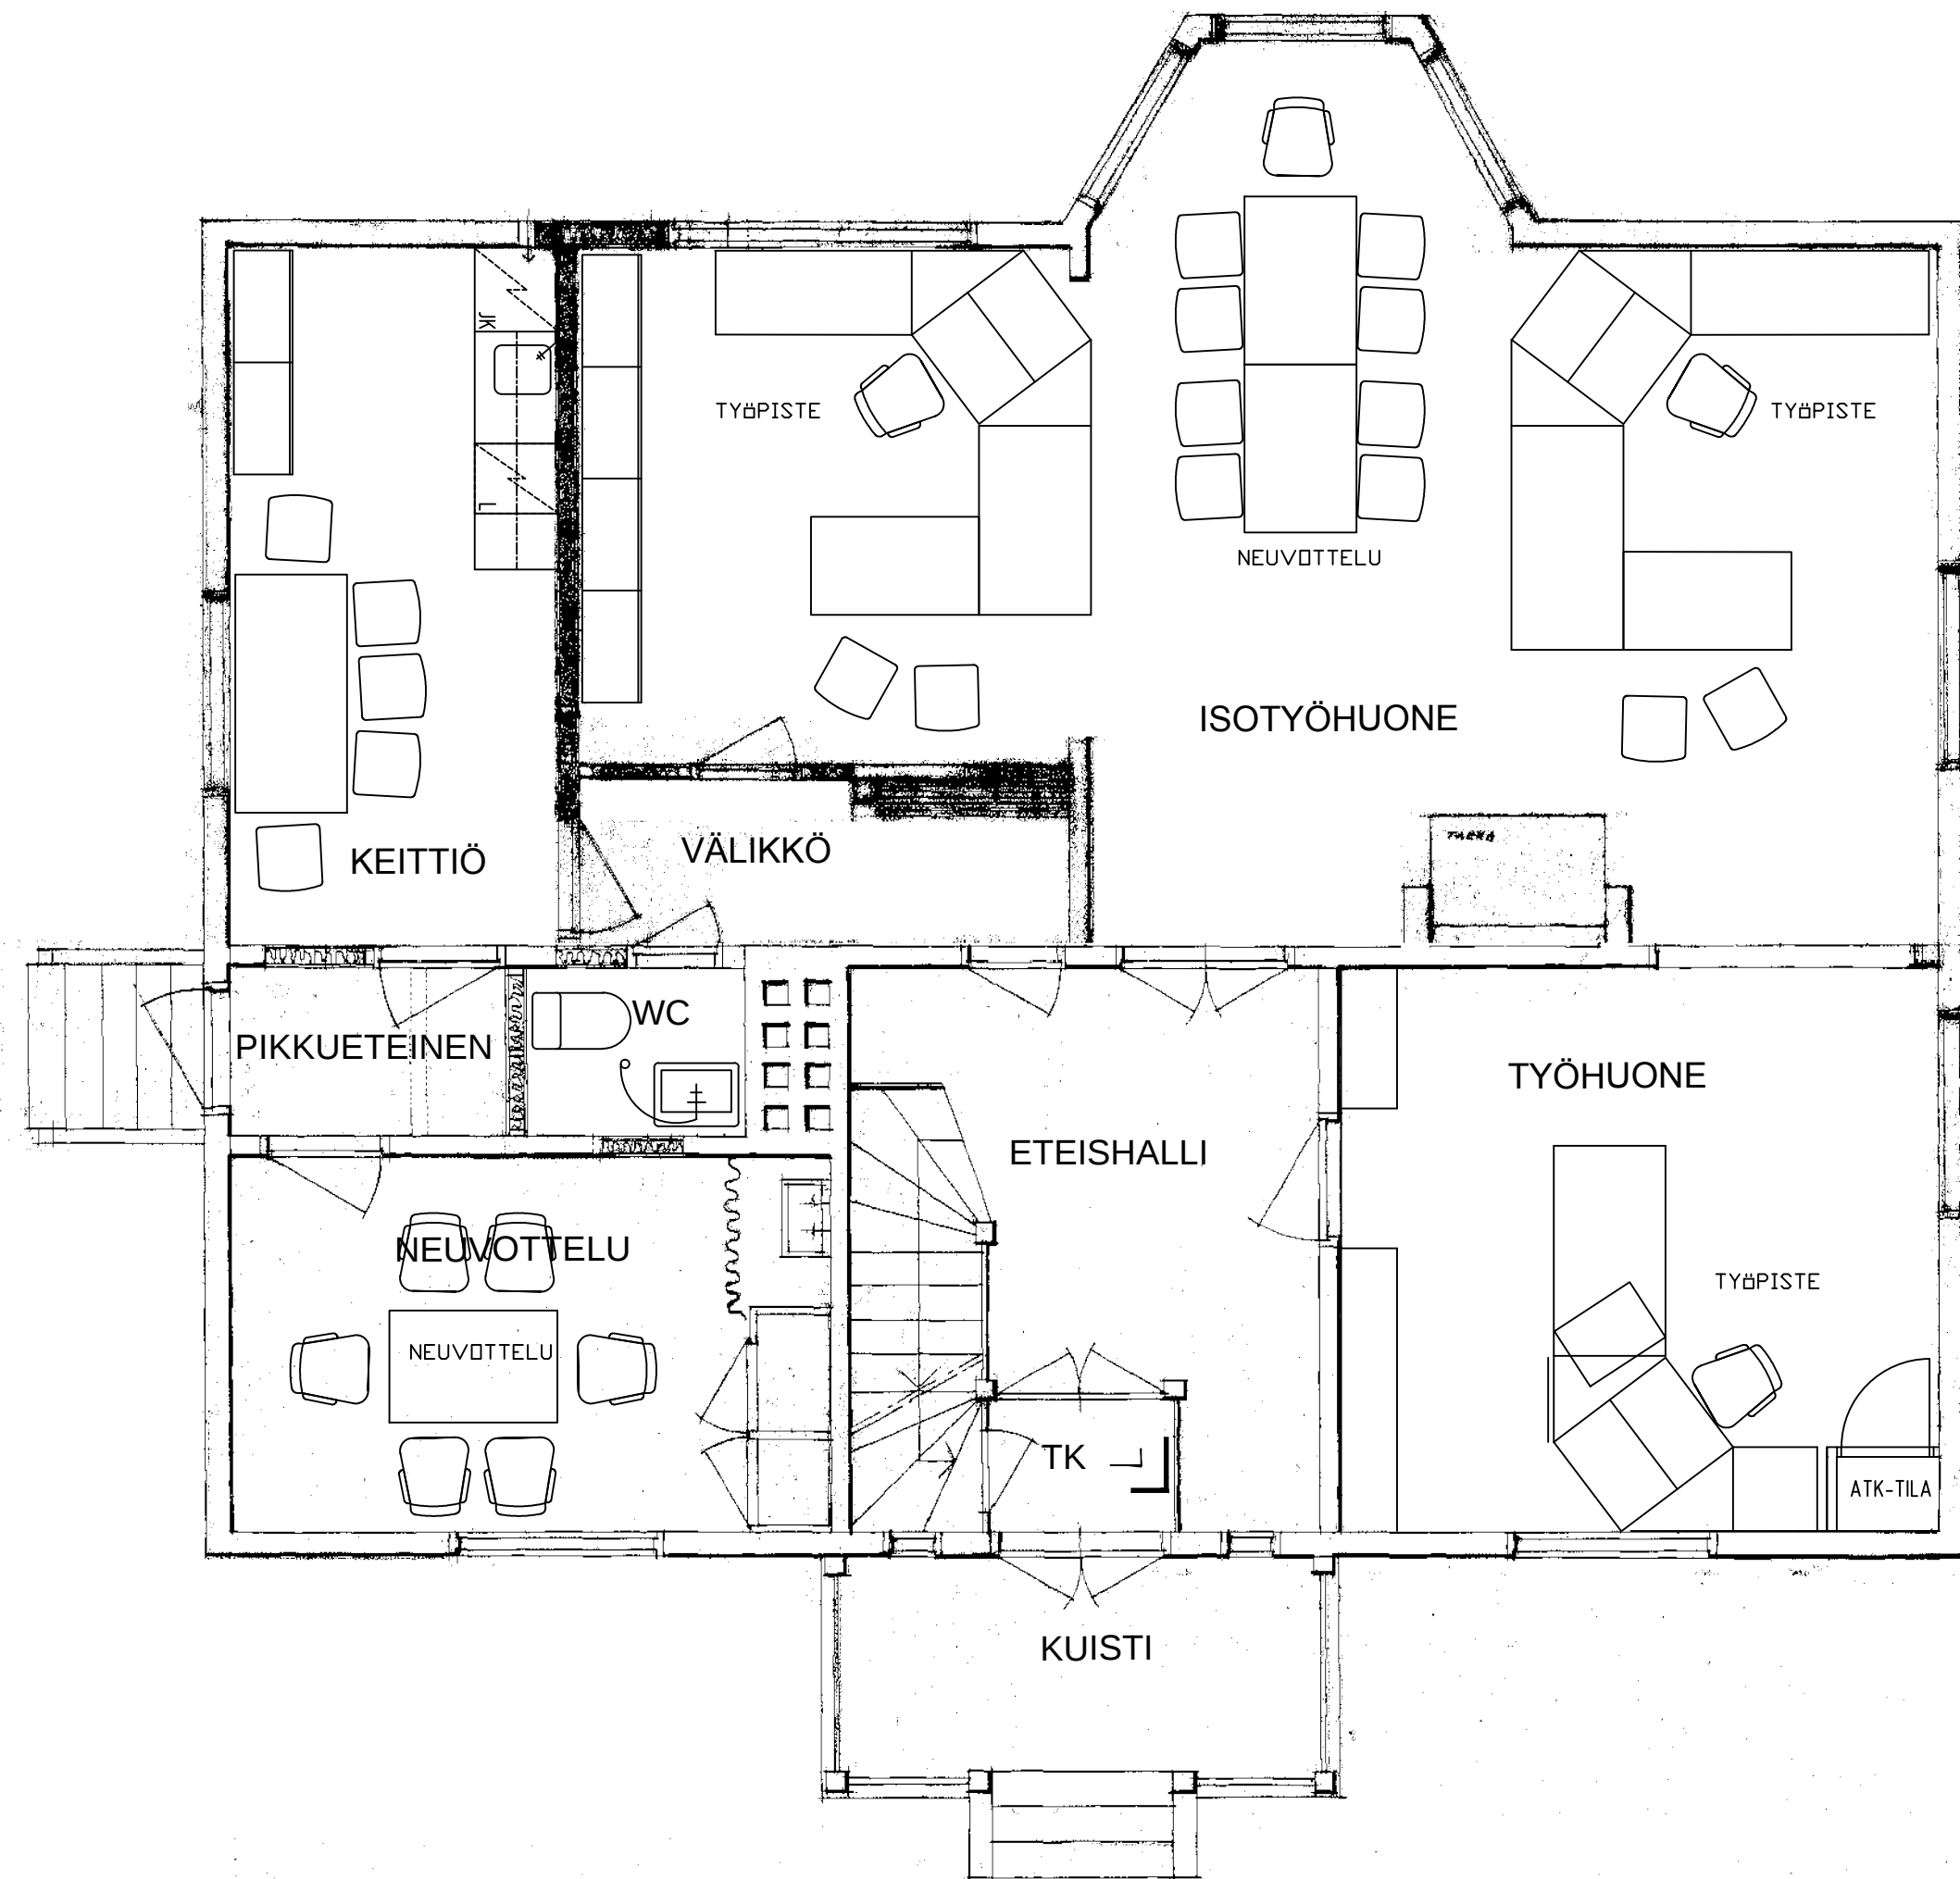

K.OSA/KYLÄ XXII	KORTTELI/TILA 500	TONTTI/RN:O 1	VIRANOMAISEN ARKISTOMERKINTÖJÄ VARTEN	
RAKENNUSLOINENPIDE			PIIRUSTUSLAJI	JUOKS.N:O
RAKENNUSKOHTEN NIMI JA OSOITE HATANPÄÄ rak. M Työhönotto HATANPÄÄNKATU 18 33100 TAMPERE			PIIRUSTUKSEN SISÄLTÖ 1. KERROS	MITTAKAAVAT 1:50
 TAMPEREEN KAUPUNGIN TILAKESKUS ARKKITEHTIYKSIKKÖ FRENCKELLINAAUKIO 2K PL 487 33101 TAMPERE PUH 03 314 611 FAX 03 3146 5333			SUUNNITTELIJA	ARK
			PIIRTÄJÄ	ARKISTONUMERO 44AP1
			PÄIVÄMÄÄRÄ 19.11.2003	

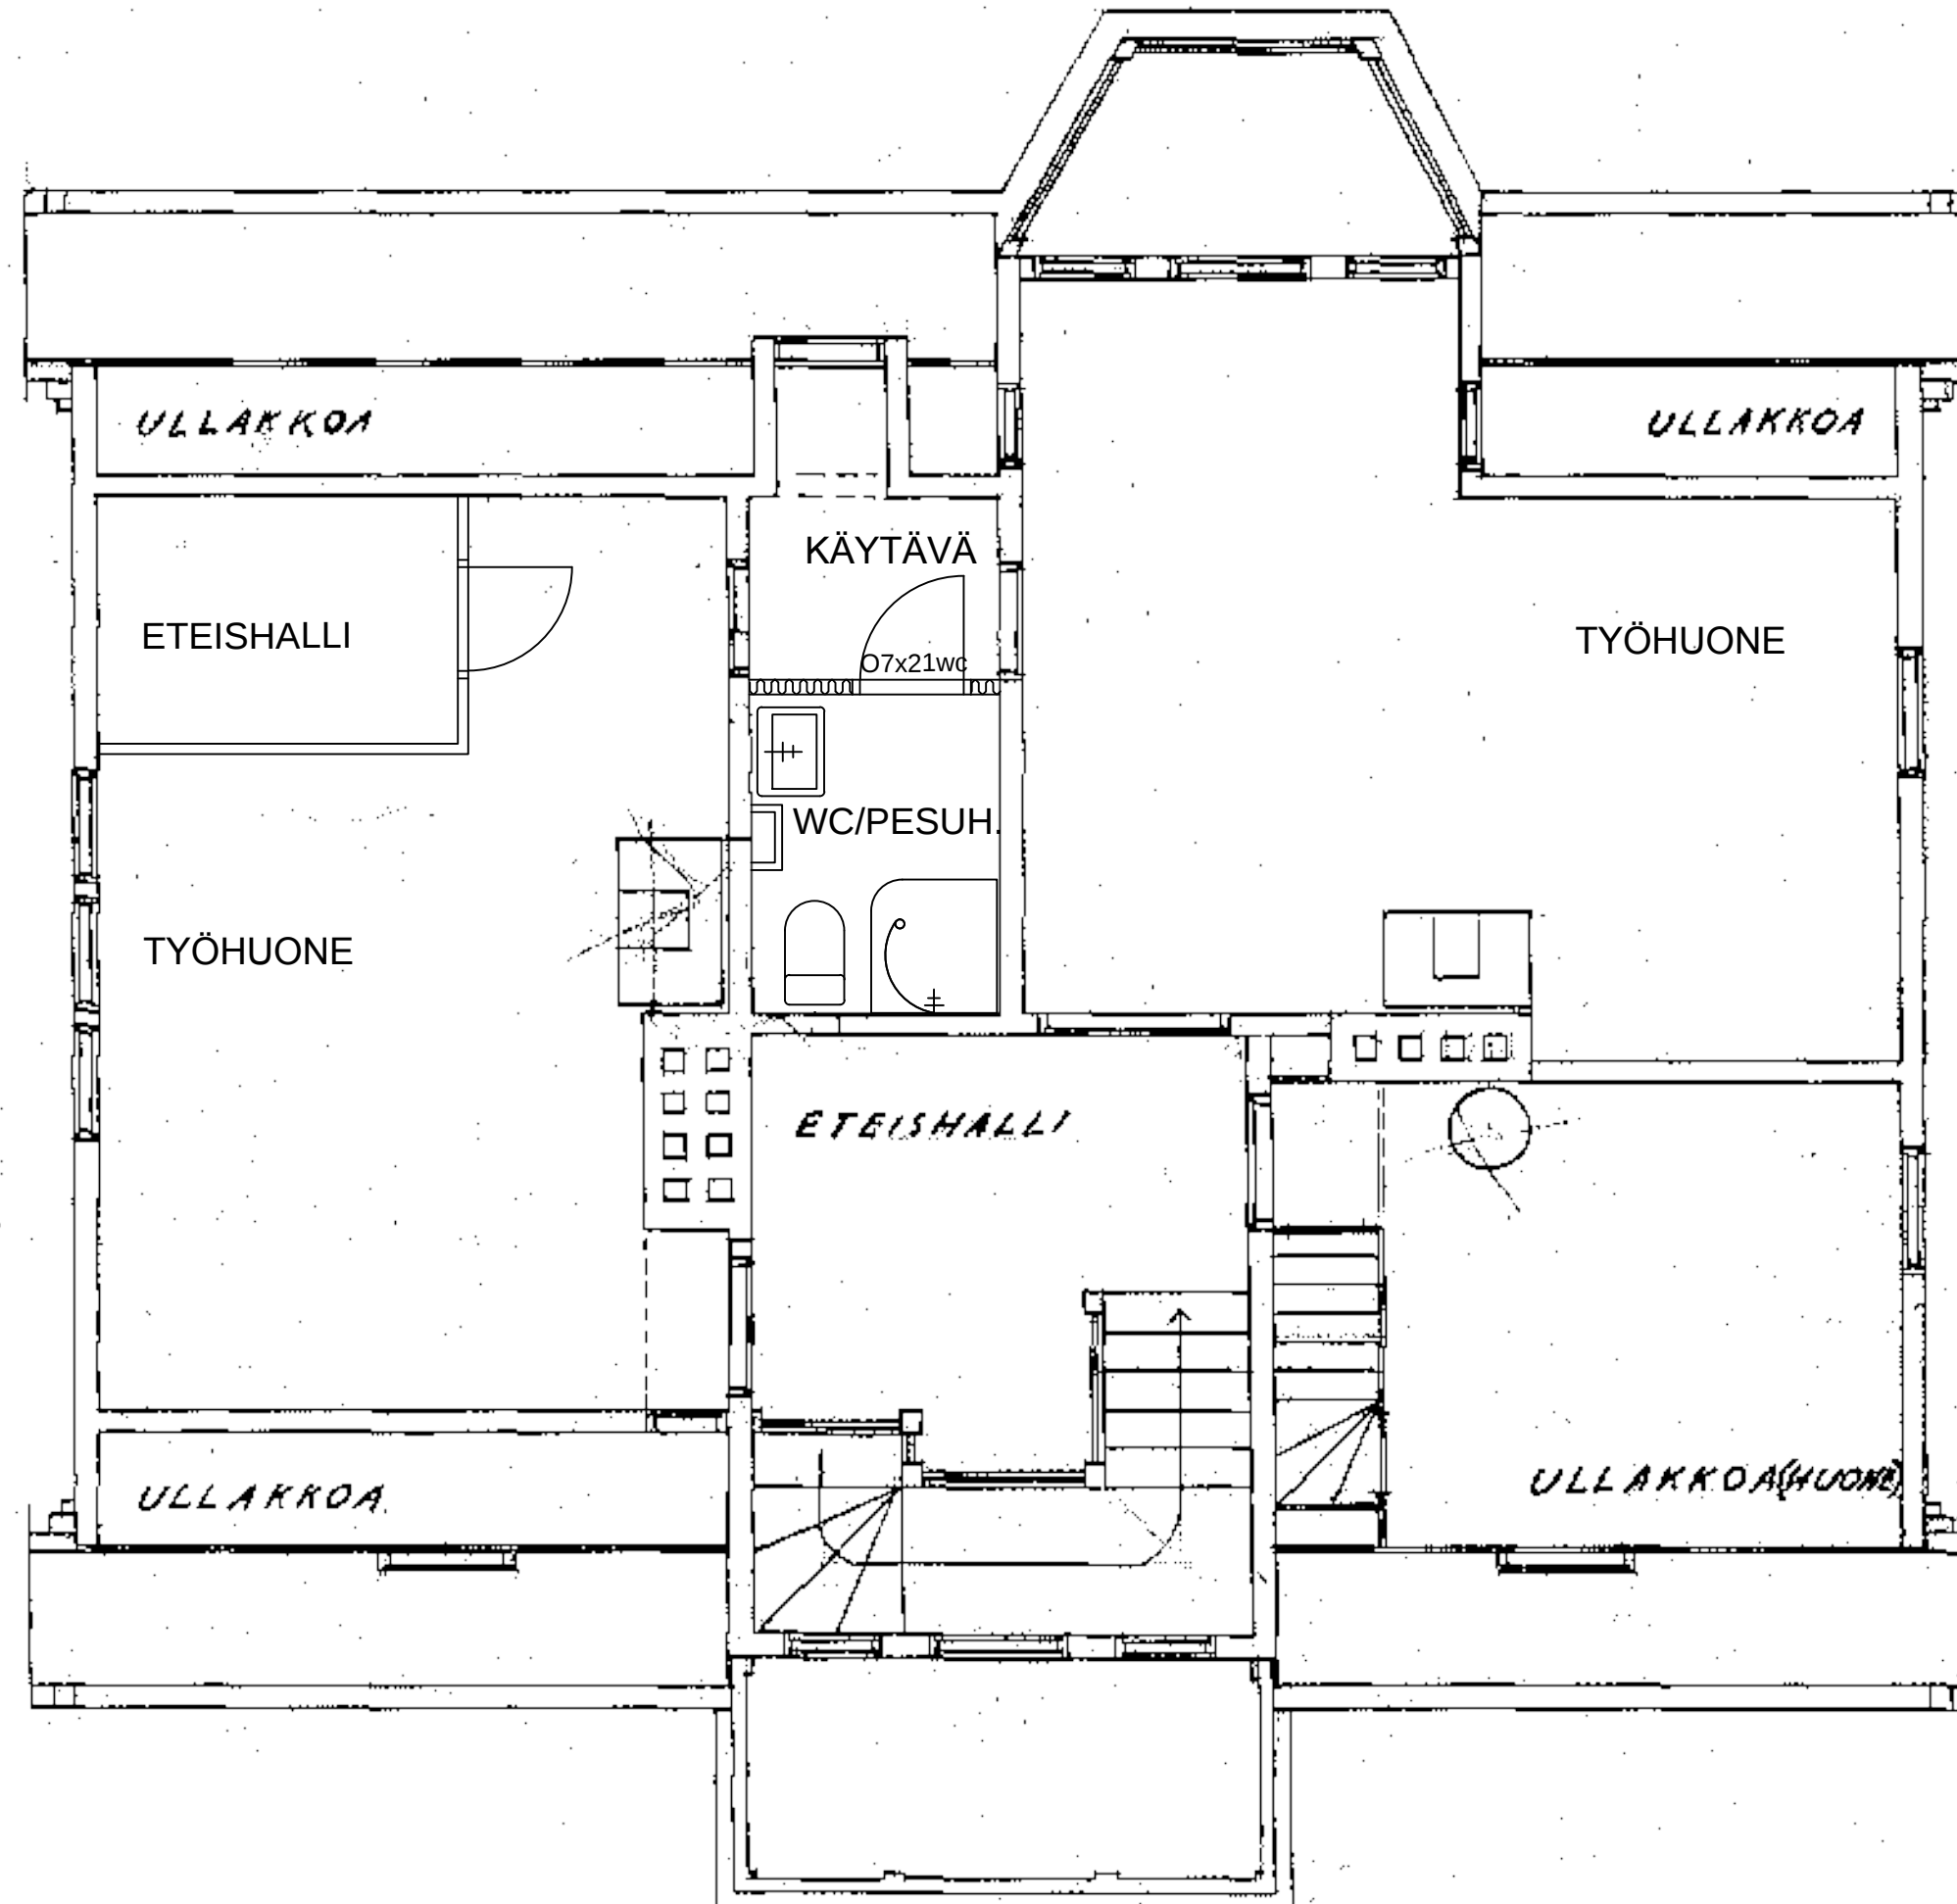

K.OSA/KYLÄ XXII	KORTTELI/TILA 500	TONTTI/RN:O 1	VIRANOMAISEN ARKISTOMERKINTÖJÄ VARTEN	
RAKENNUSLOINENPIDE			PIIRUSTUSLAI	JUOKS.N:O
RAKENNUSKOHTEN NIMI JA OSOTE HATANPÄÄ rak. M Työhönotto HATANPÄÄNKATU 18 33100 TAMPERE			PIIRUSTUKSEN SISÄLTÖ 2. KERROS	MITTAKAAVAT 1:50
TAMPEREEN KAUPUNGIN TILAKESKUS ARKKITEHTIYKSIKKÖ FRENCKELLINAUKIO 2K PUH 03 314 611 PL 487 33101 TAMPERE FAX 03 3146 5333			SUUNNITTELIJA	ARK
			PIIRTÄJÄ	ARKISTONUMERO 44AP2
			PÄIVÄMÄÄRÄ 19.11.2003	

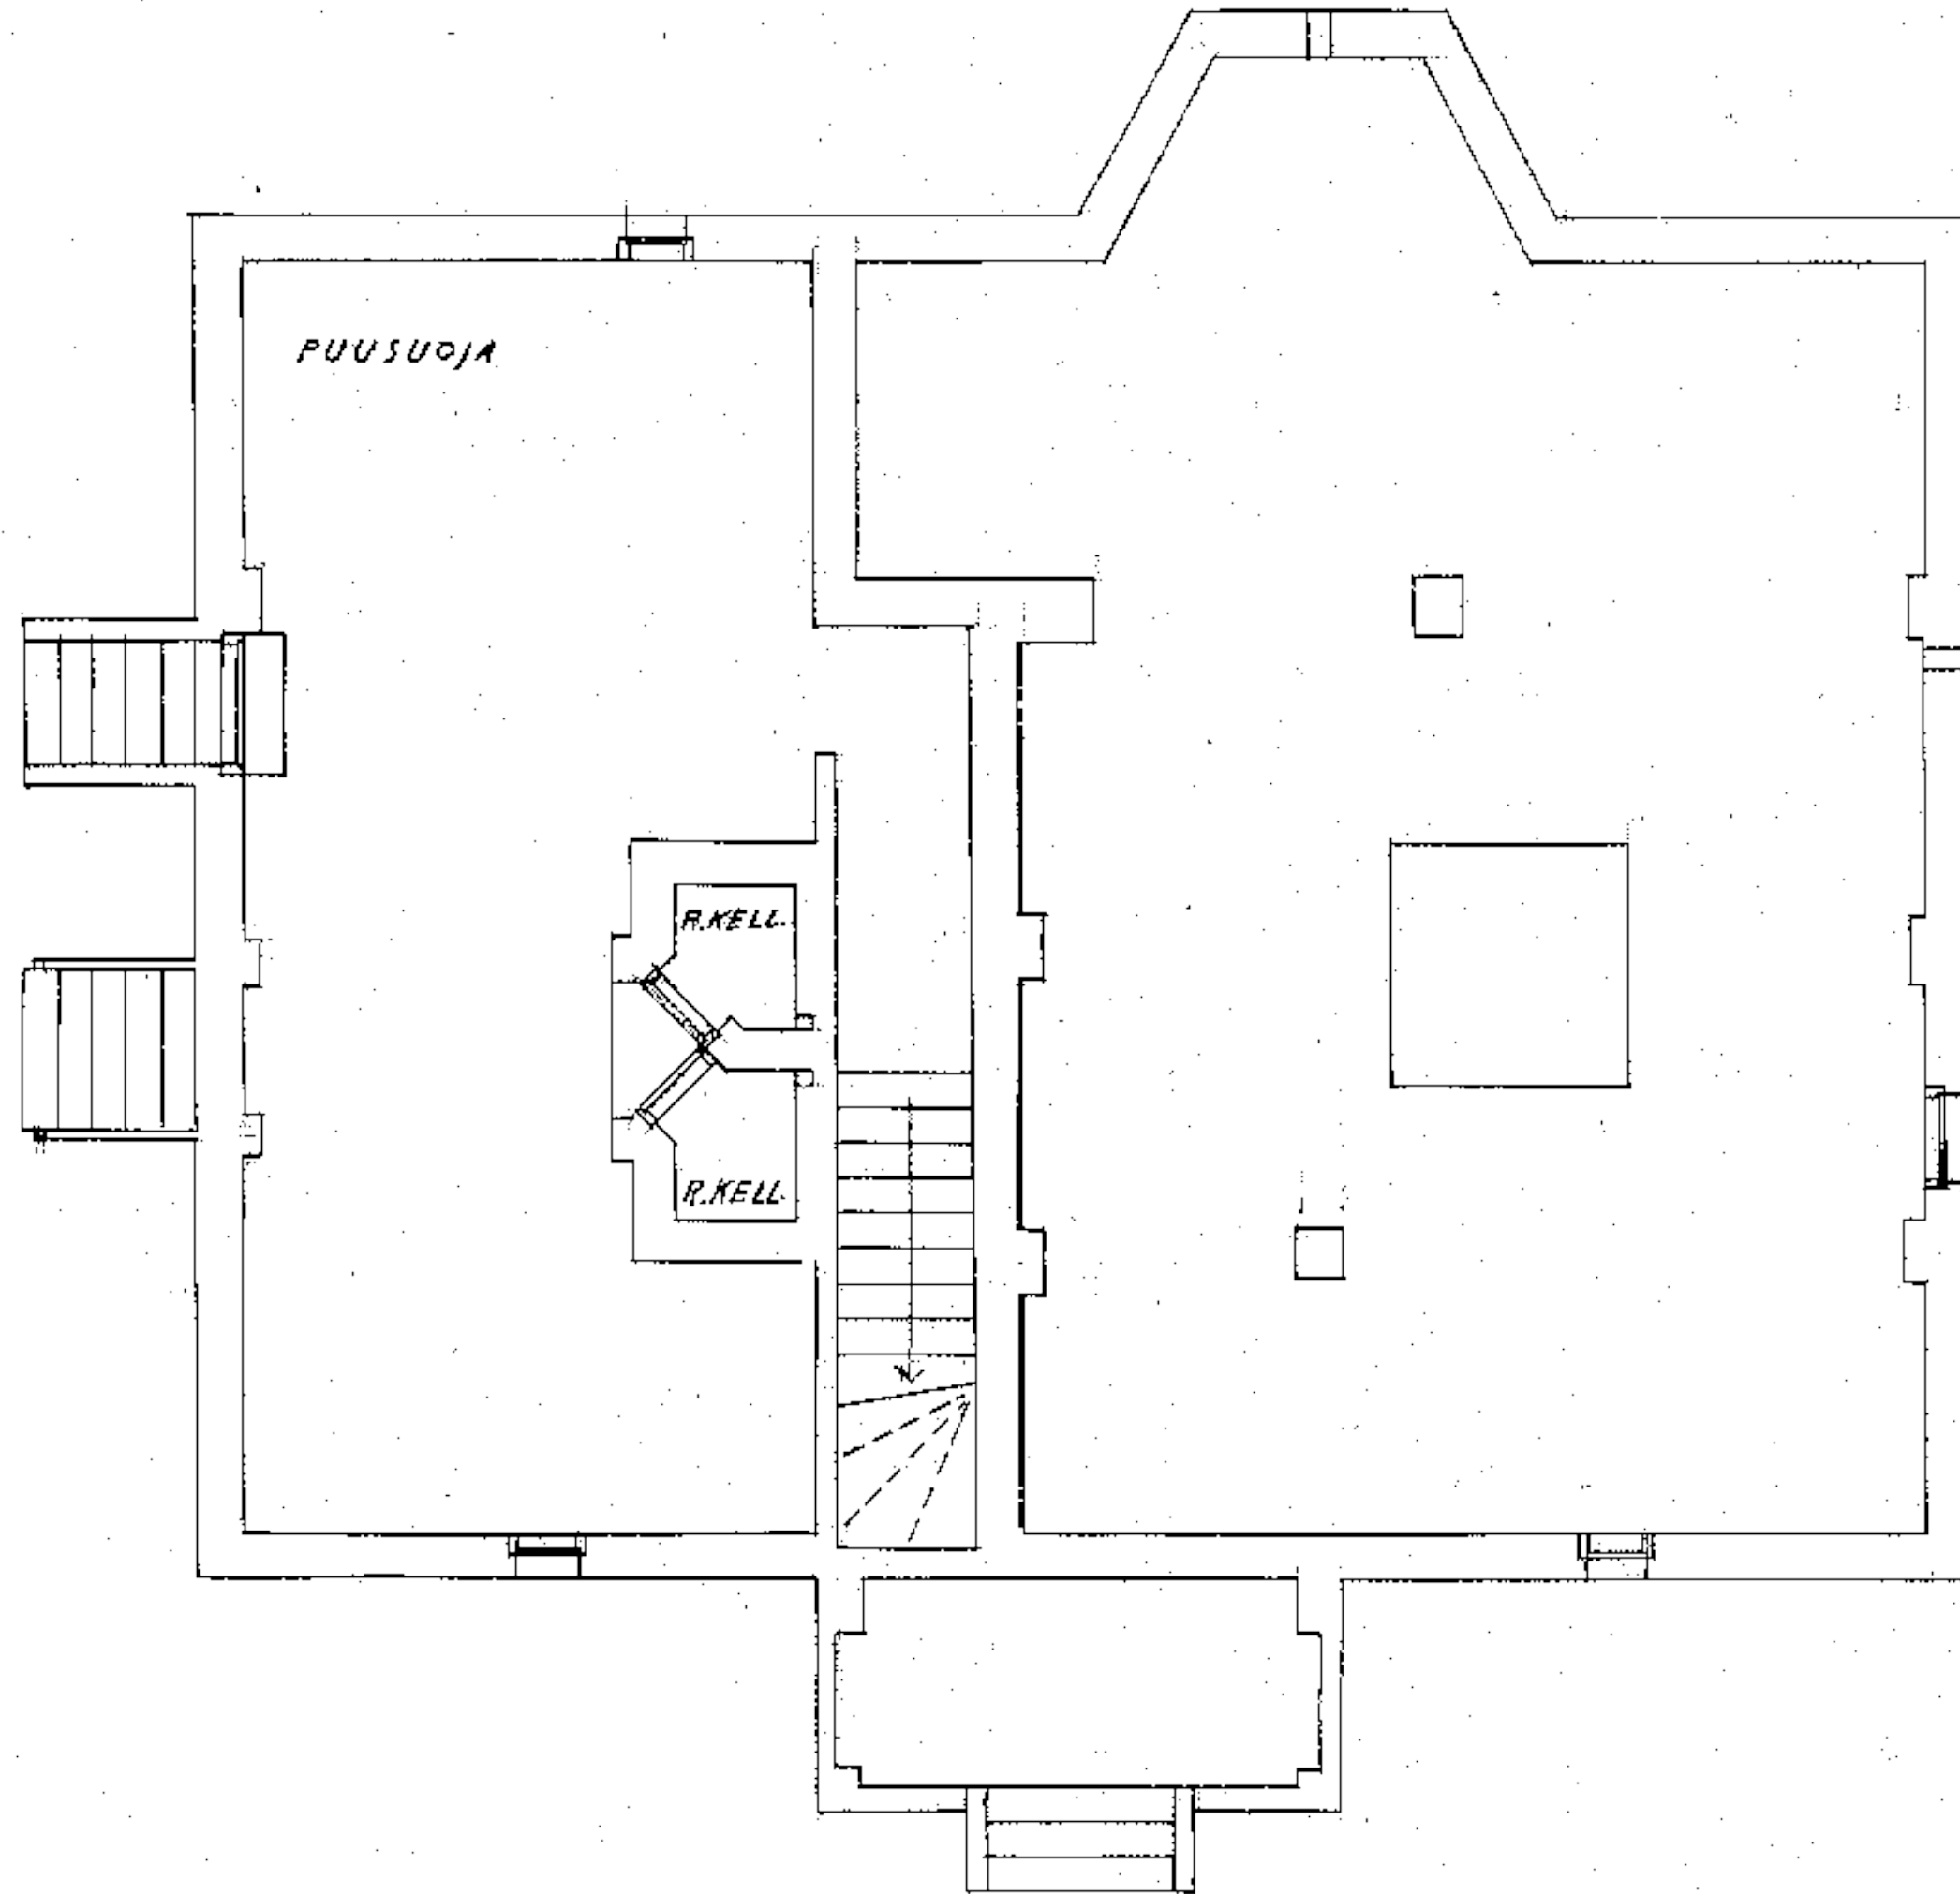

K.OSA/KYLÄ XXII	KORTTELI/TILA 500	TONTTI/RN:O 1	VIRANOMAISEN ARKISTOMERKINTÖJÄ VARTEN	
RAKENNUSKOHTEN NIMI JA OSOITE			PIIRUSTUSLAJI	JUOKS.N:O
HATANPÄÄ rak. M Työhönotto HATANPÄÄNKATU 18 33100 TAMPERE			PIIRUSTUKSEN SISÄLTÖ KELLARI	MITTAKAAVAT 1:50
RAKENNUSKOHTEN NIMI JA OSOITE			SUUNNITTELIJA	ARK
FRENCKELLINAUKIO 2K PL 487 33101 TAMPERE			PIIRTÄJÄ	ARKISTONUMERO 44APK
PUH 03 314 611 FAX 03 3146 5333			PÄIVÄMÄÄRÄ 19.11.2003	